
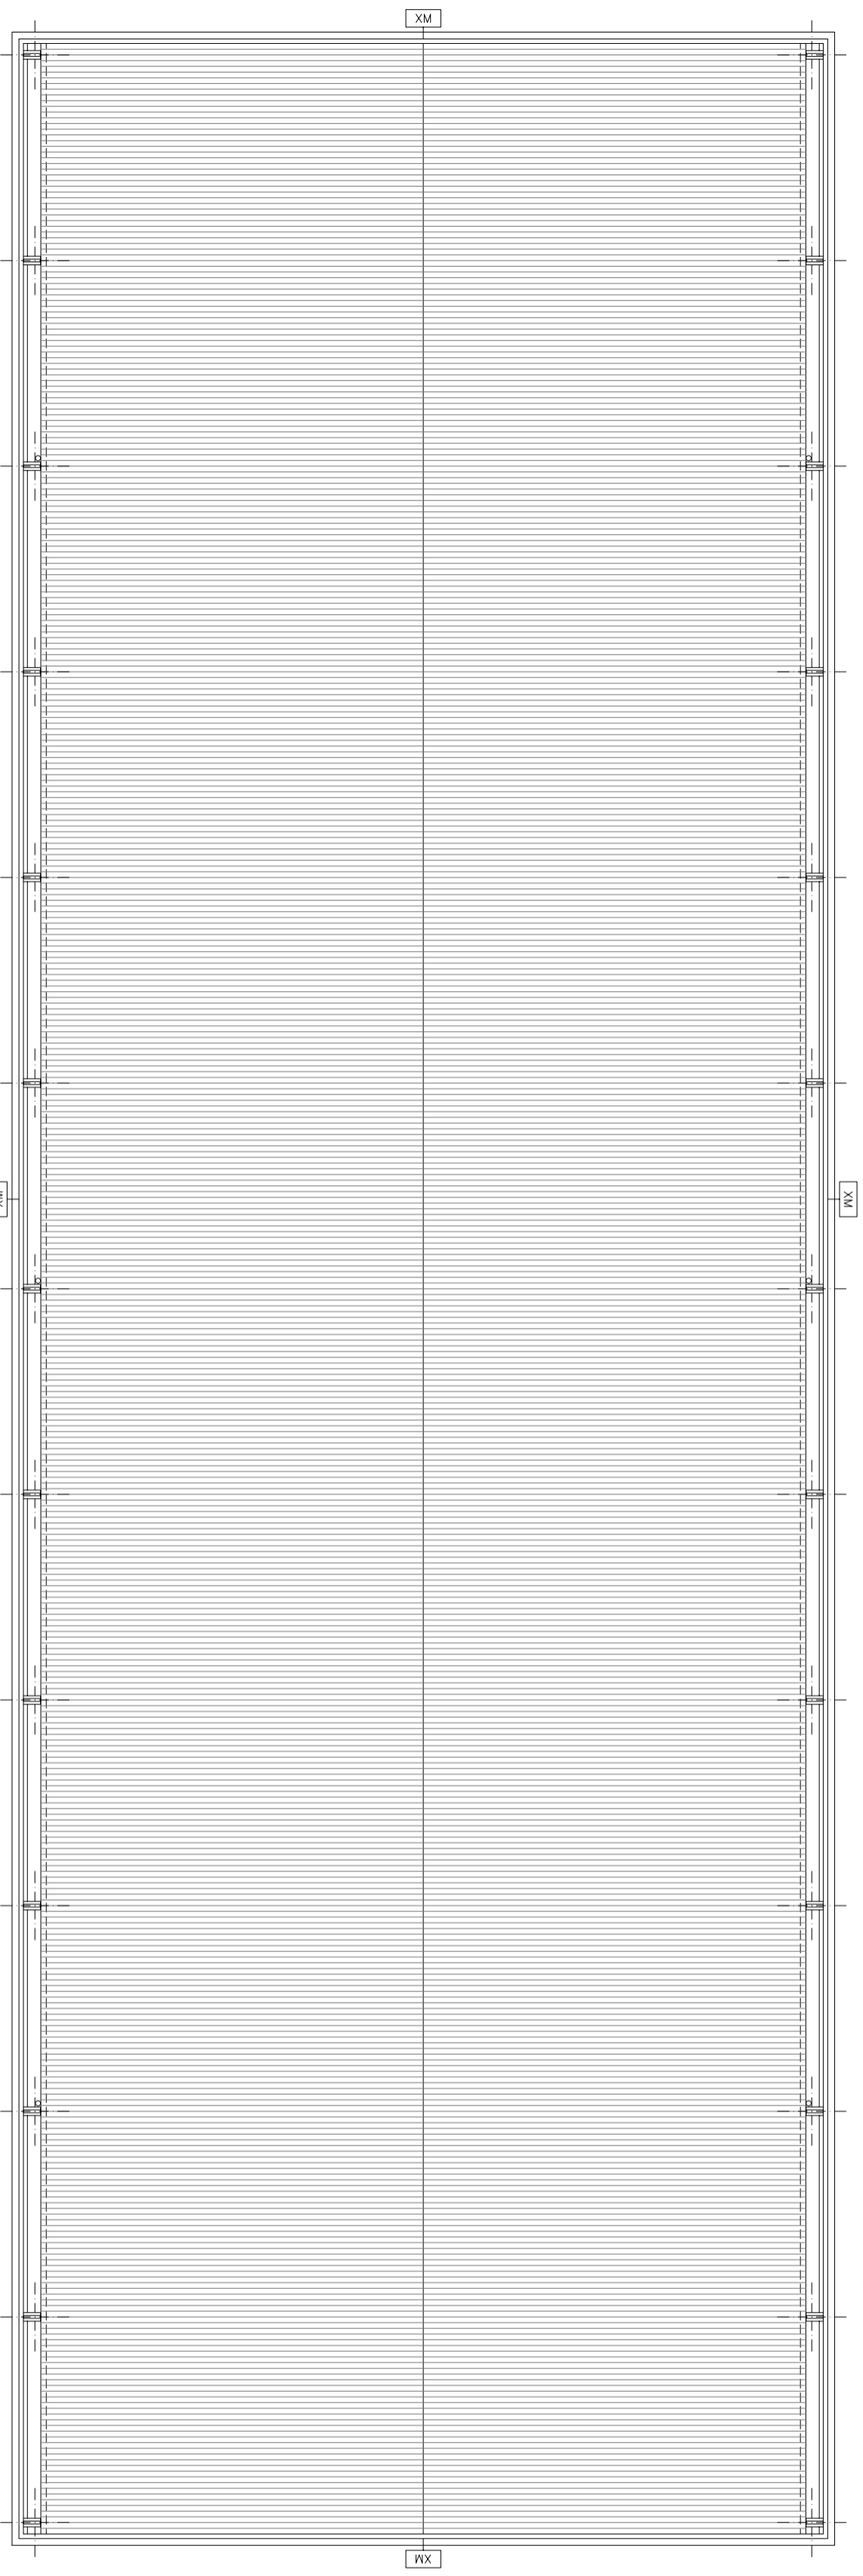


QUADRE DE MATERIALS

XL	XAPA D'ACER GALVANITZAT LLISA
XM	XAPA D'ACER GALVANITZAT MINIONA
PF	PANEL·L DE FORMIGÓ VIST
P1	PLAR PREFAB. FORMIGÓ F8 ESTRUCTURA
P2	PLAR PREFAB. FORMIGÓ F14 EXTREMS
P3	PLAR PREFAB. FORMIGÓ F8 PANELLS
FF	SOLE·RA DE FORMIGÓ FRATASSAT
PS	PANEL·L SANDWICH
B1	BIGA TAUV·ER 060
B2	BIGA DOYER 090

SOS	MATERIALS DE SOSTRE
PAW	MATERIALS DE PAVIMENT
PAR	MATERIALS ELEMENTS VERTICALS
F1	ELEMENTS DE FOSTERA
	ELEMENTS DE FORMIGÓ PREFABRICAT

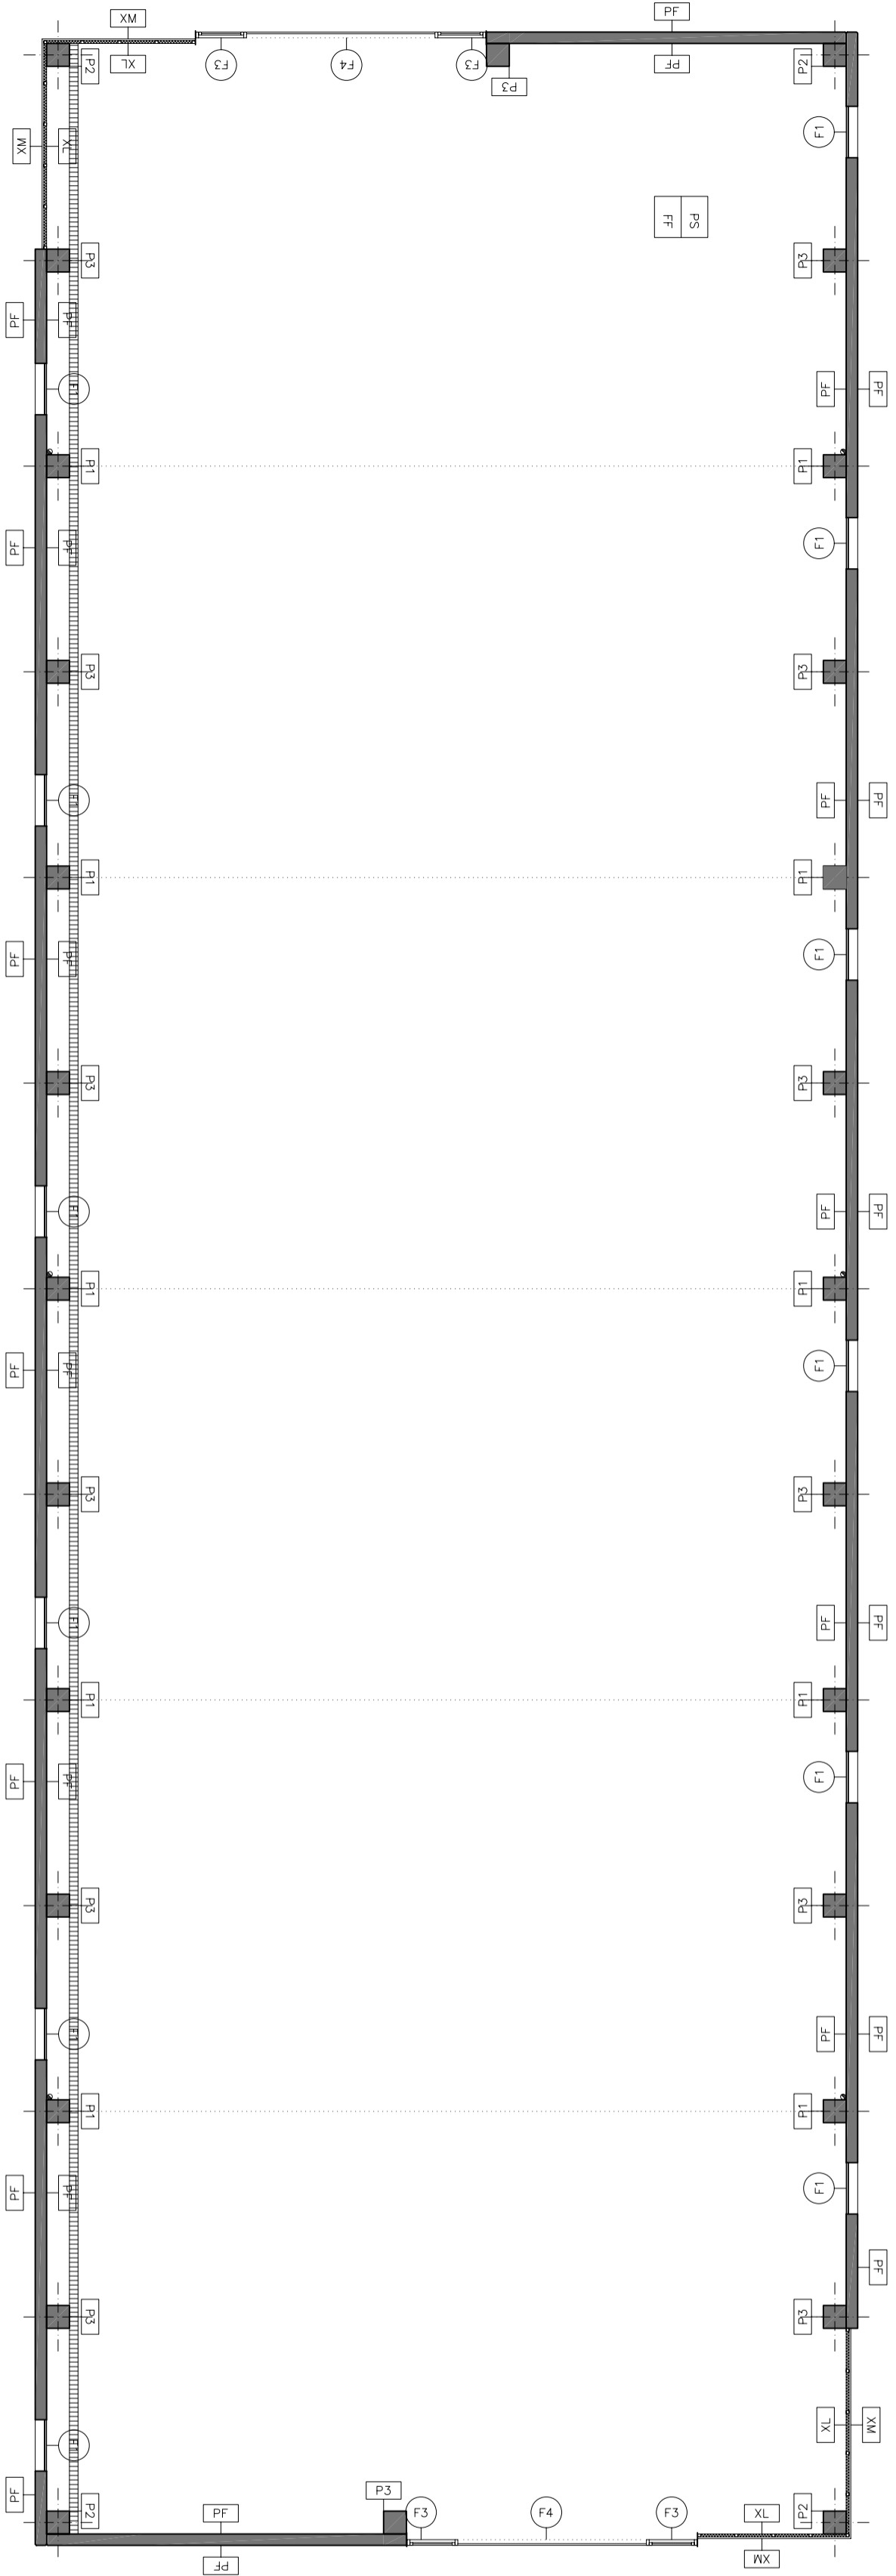

UdL

UNIVERSITAT de LEIDA
 PROJECTE BÀSIC I D'EXECUCIÓ
 CONSTRUCCIÓ DE MAGATZEM
 AL CAMPUS AGRÒNOMS
 C. D'OSCA, LEIDA

DES. MATERIALS
 P. BAIXA
 P. COBERTA

ESCALA: 1/100
 DATA: GENER DE 2005

ARQUITECTES: JOSEP BENEDITO ROVIRA
 MAITE DE PABLO SAENZ

PANTNA BAIXA, cota +2,40m

B

C

D

E

F

G

XM

XL

XL

XM

PANTNA BAIXA, cota ±0,00 m

B

C

D

E

F

G

XM

XL

XM

XL






















